


voorgevel




gevel links



gevel rechts

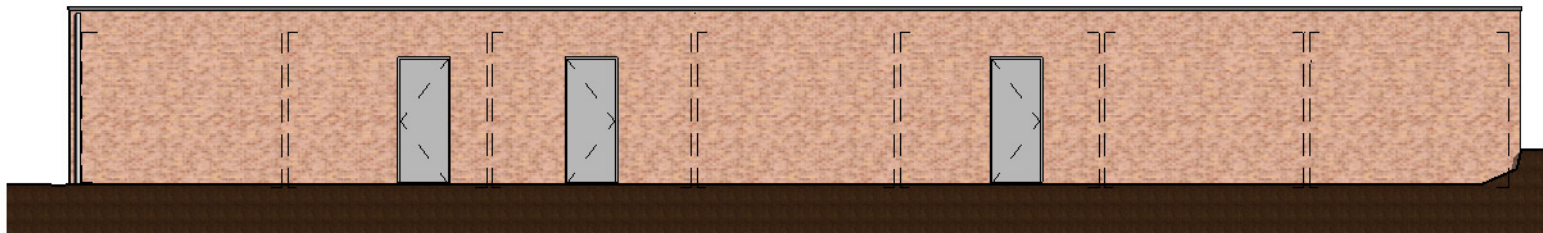

achtergevel

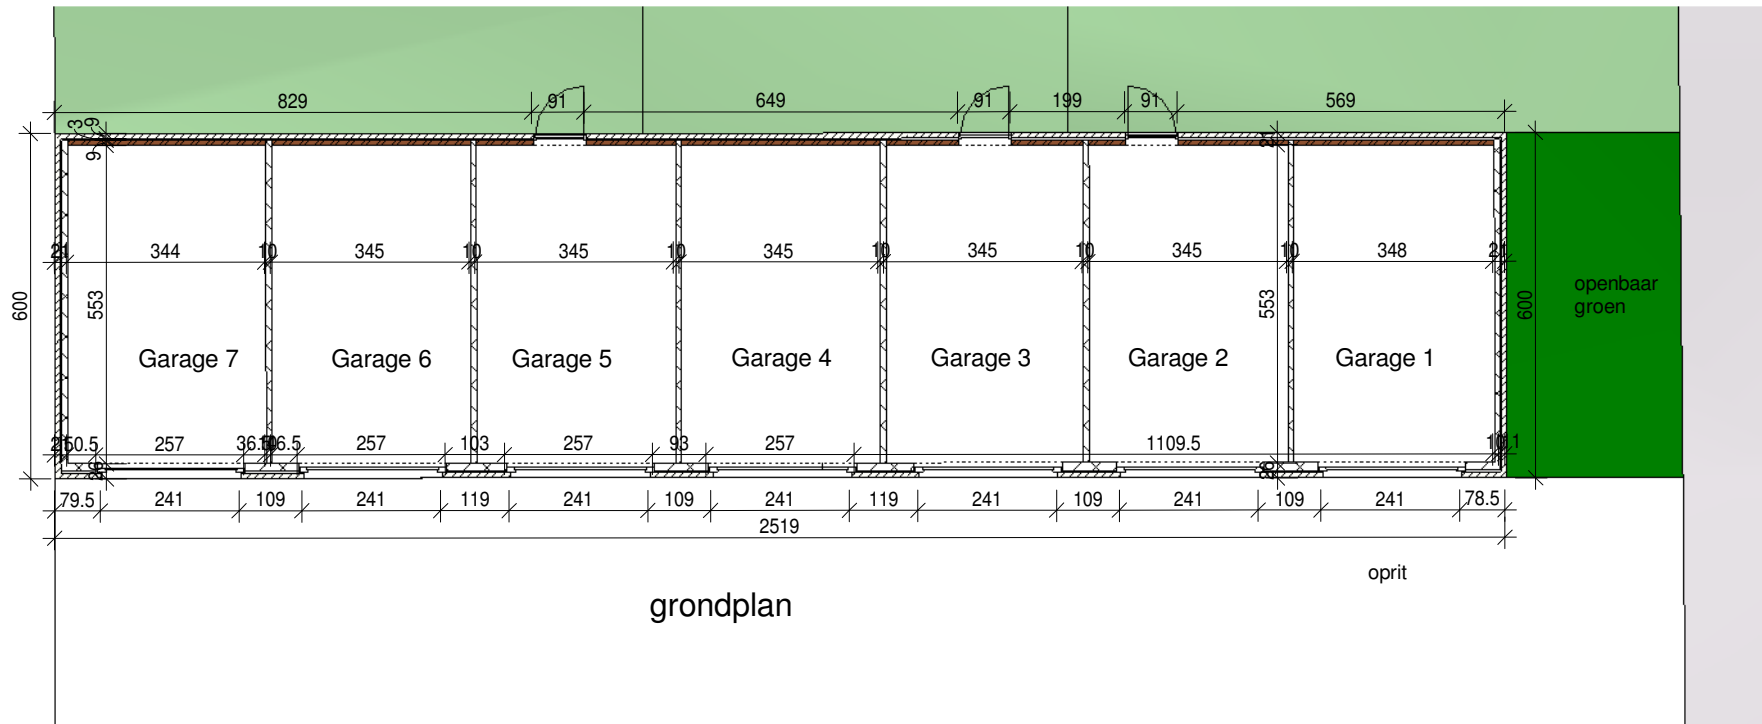

grondplan

oprit