




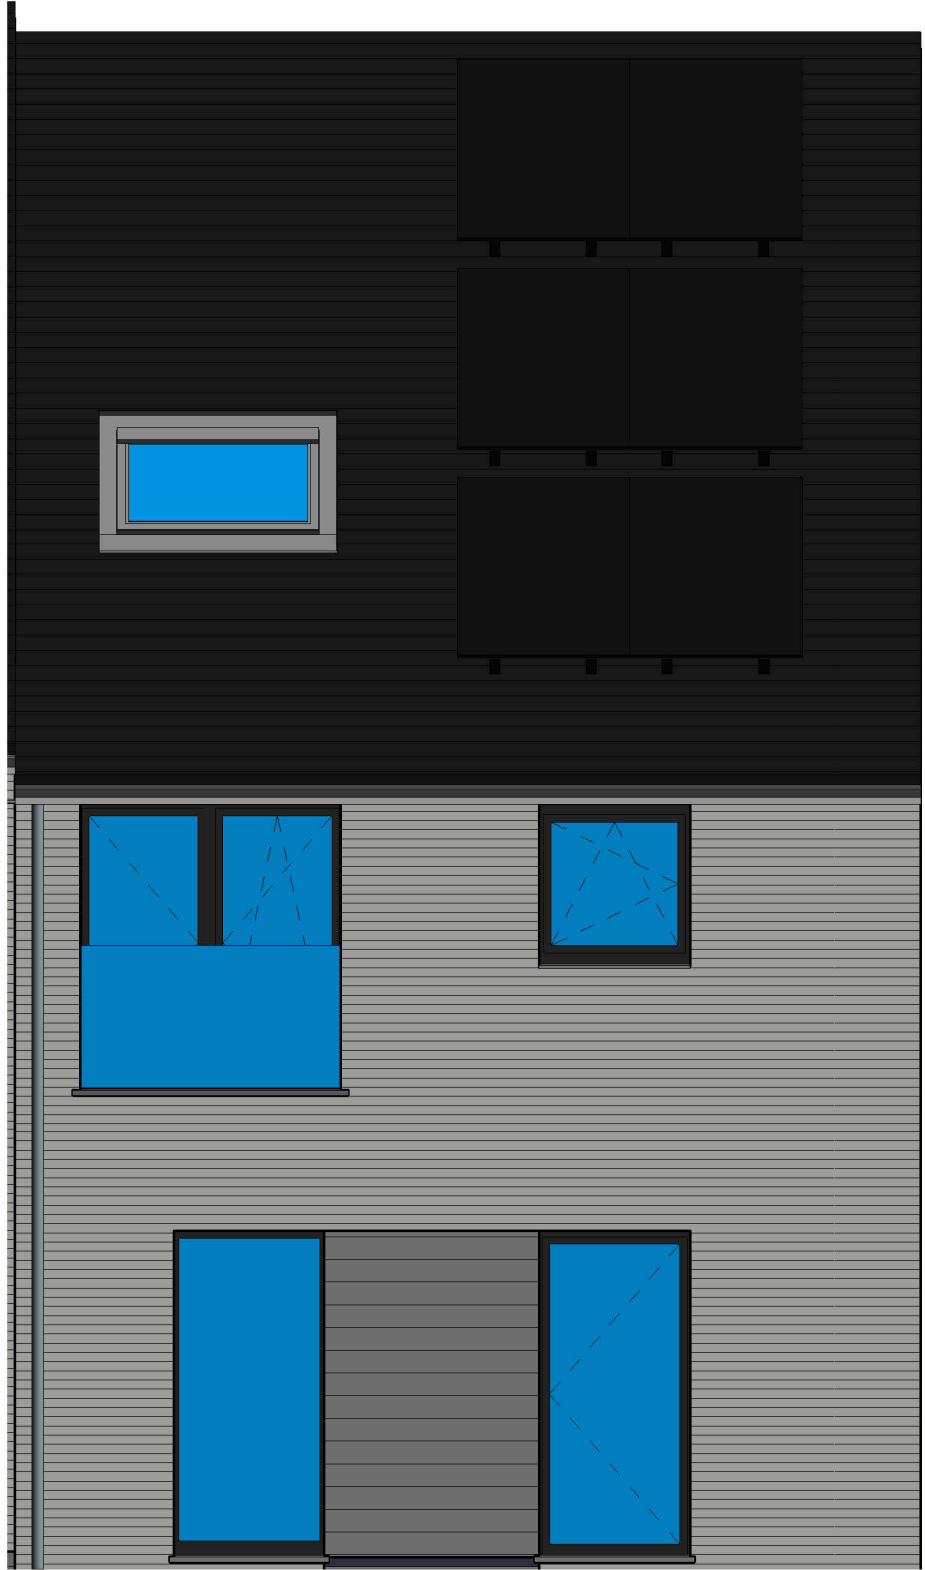


1 Voorgevel lot 47
1 : 50

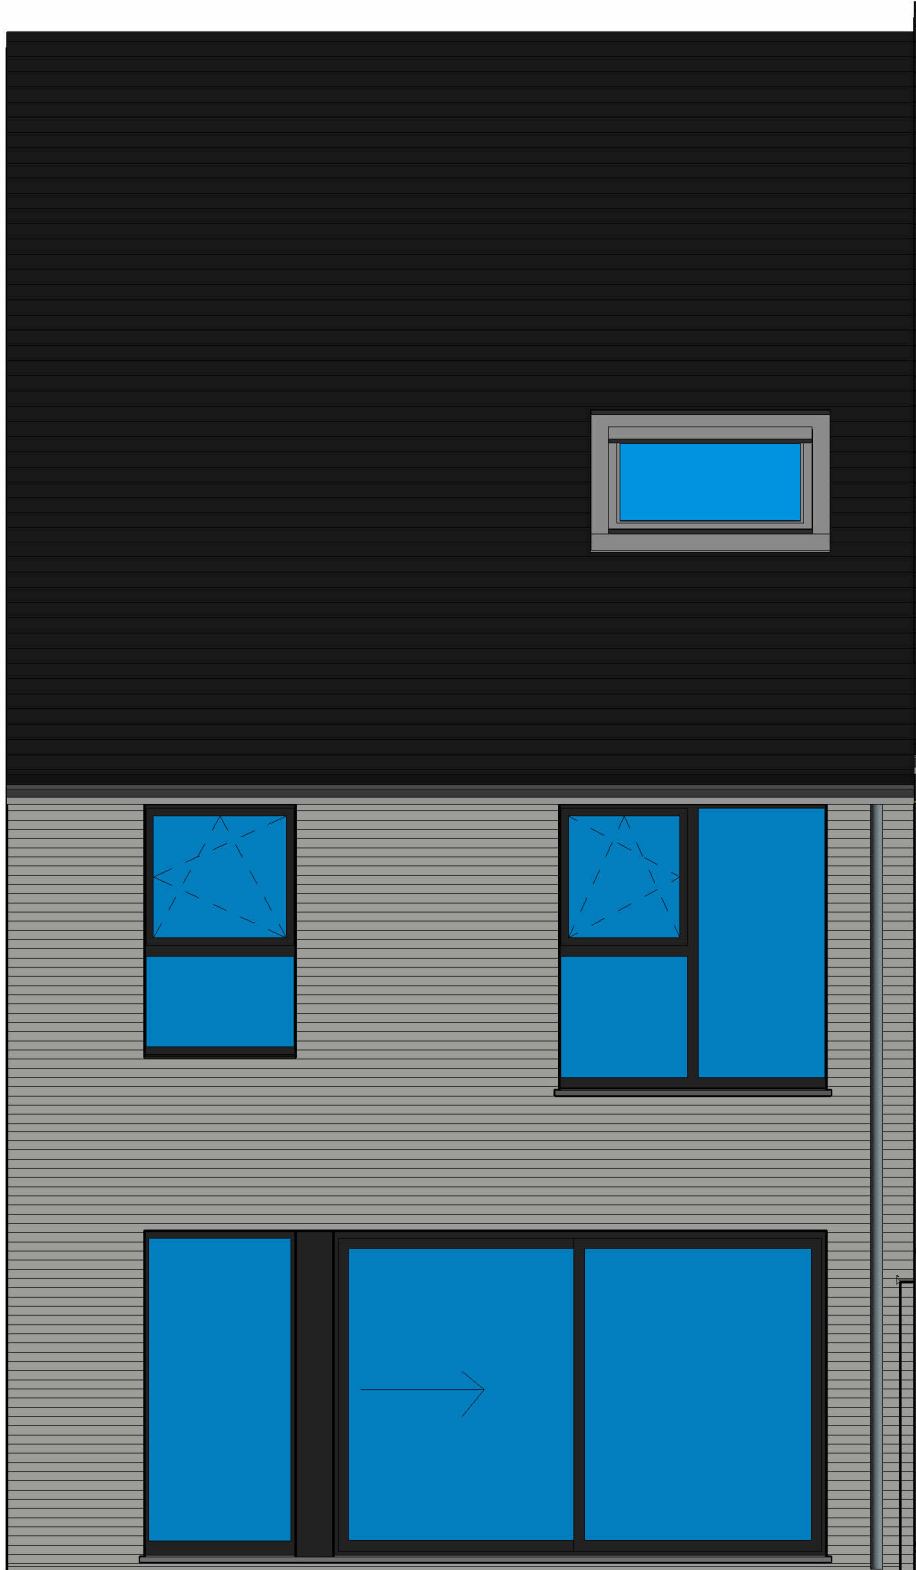

2 Achtergevel lot 47
1 : 50

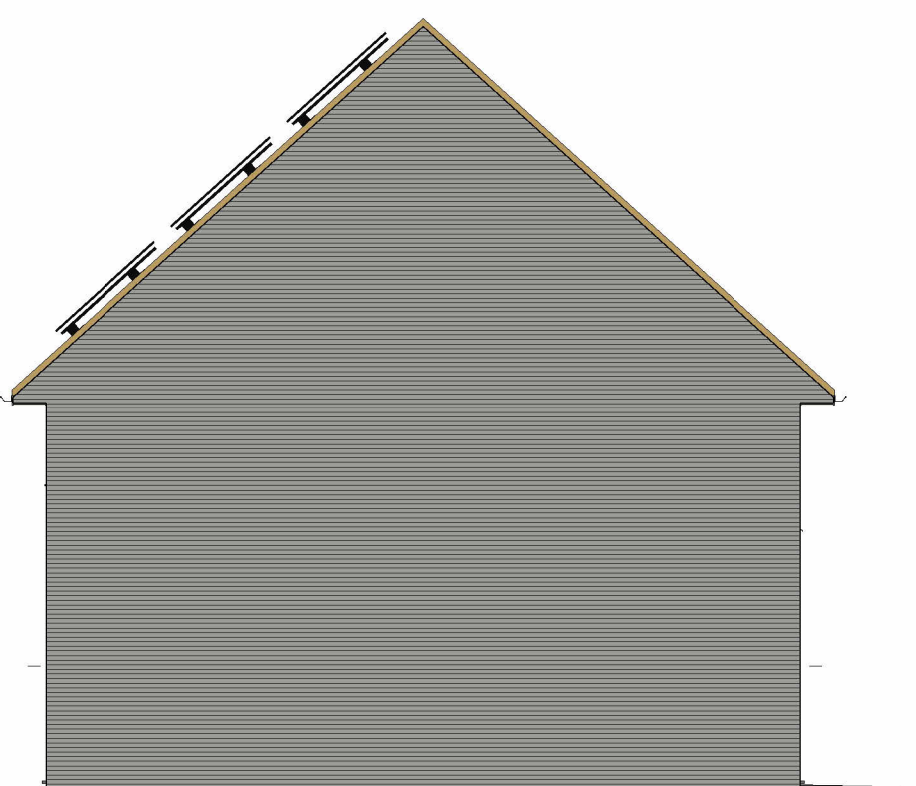





3 Zijgevel rechts lot 47.
1 : 100

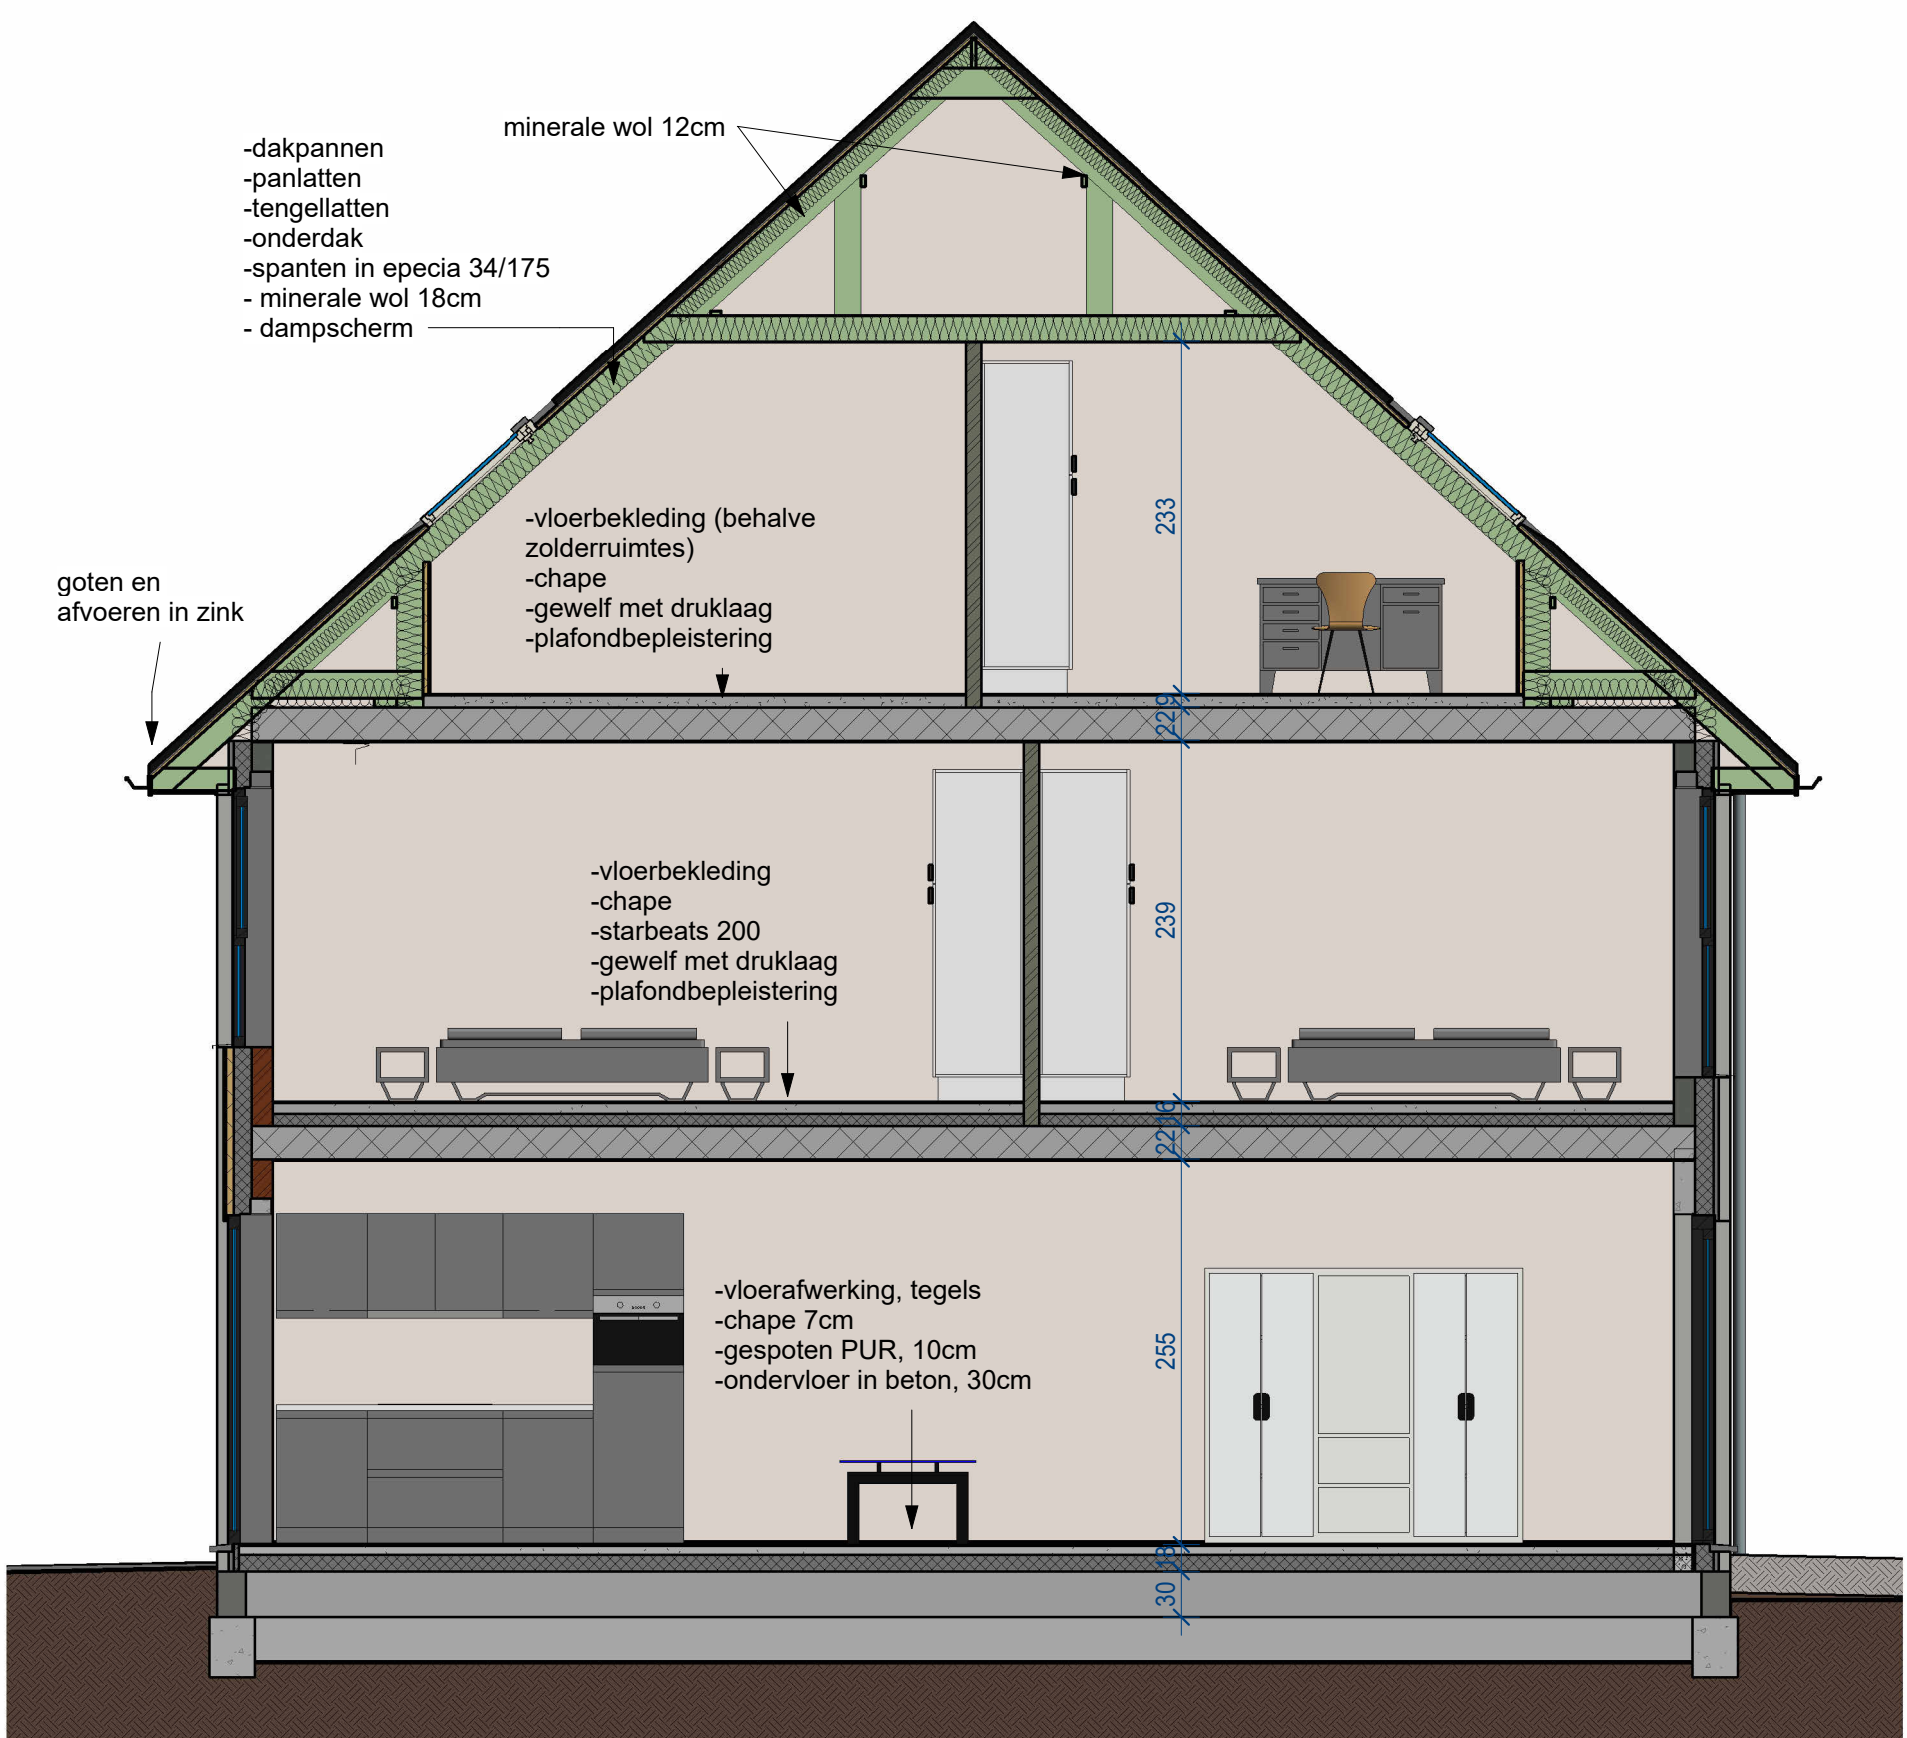

9 Snede VK 47
1 : 50



8 Inplanting lot 47
1 : 500

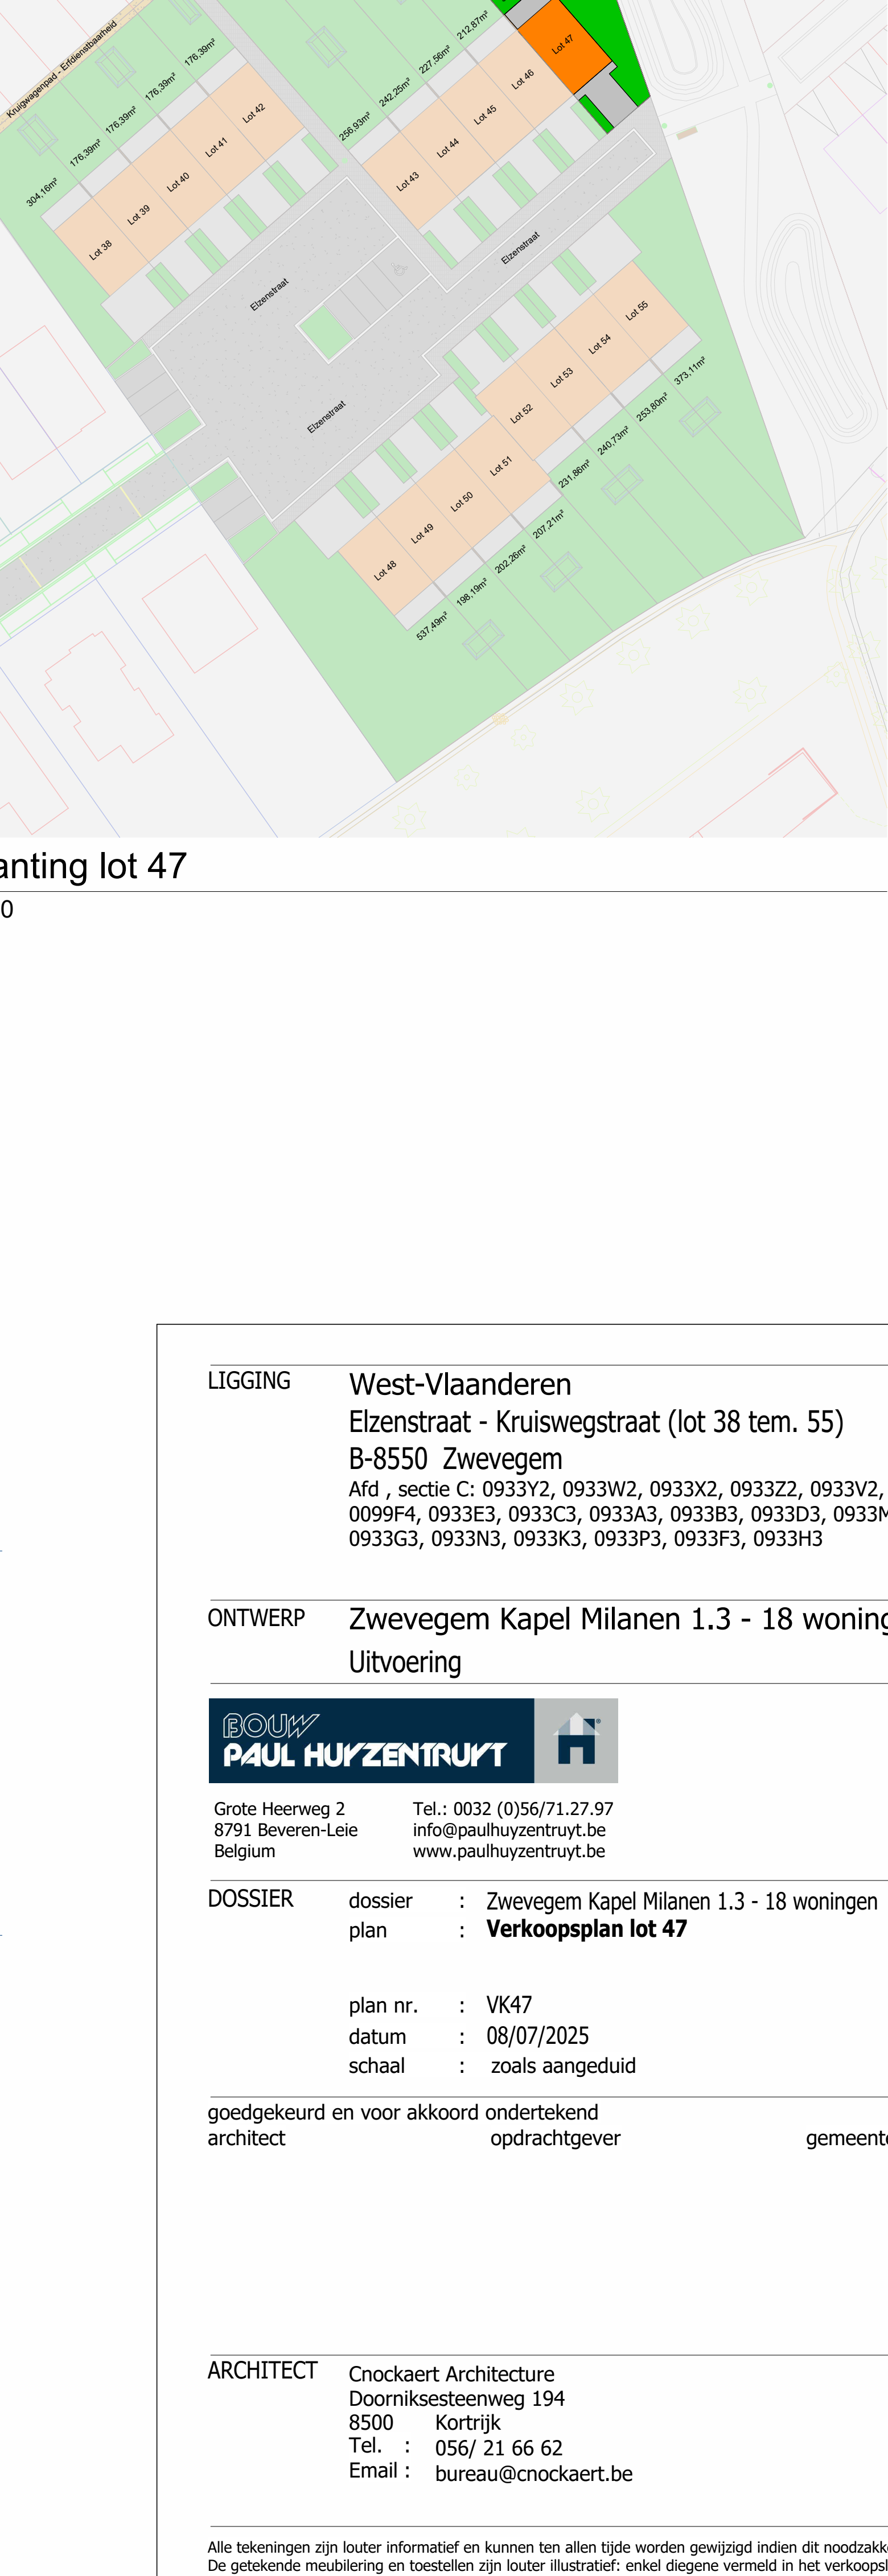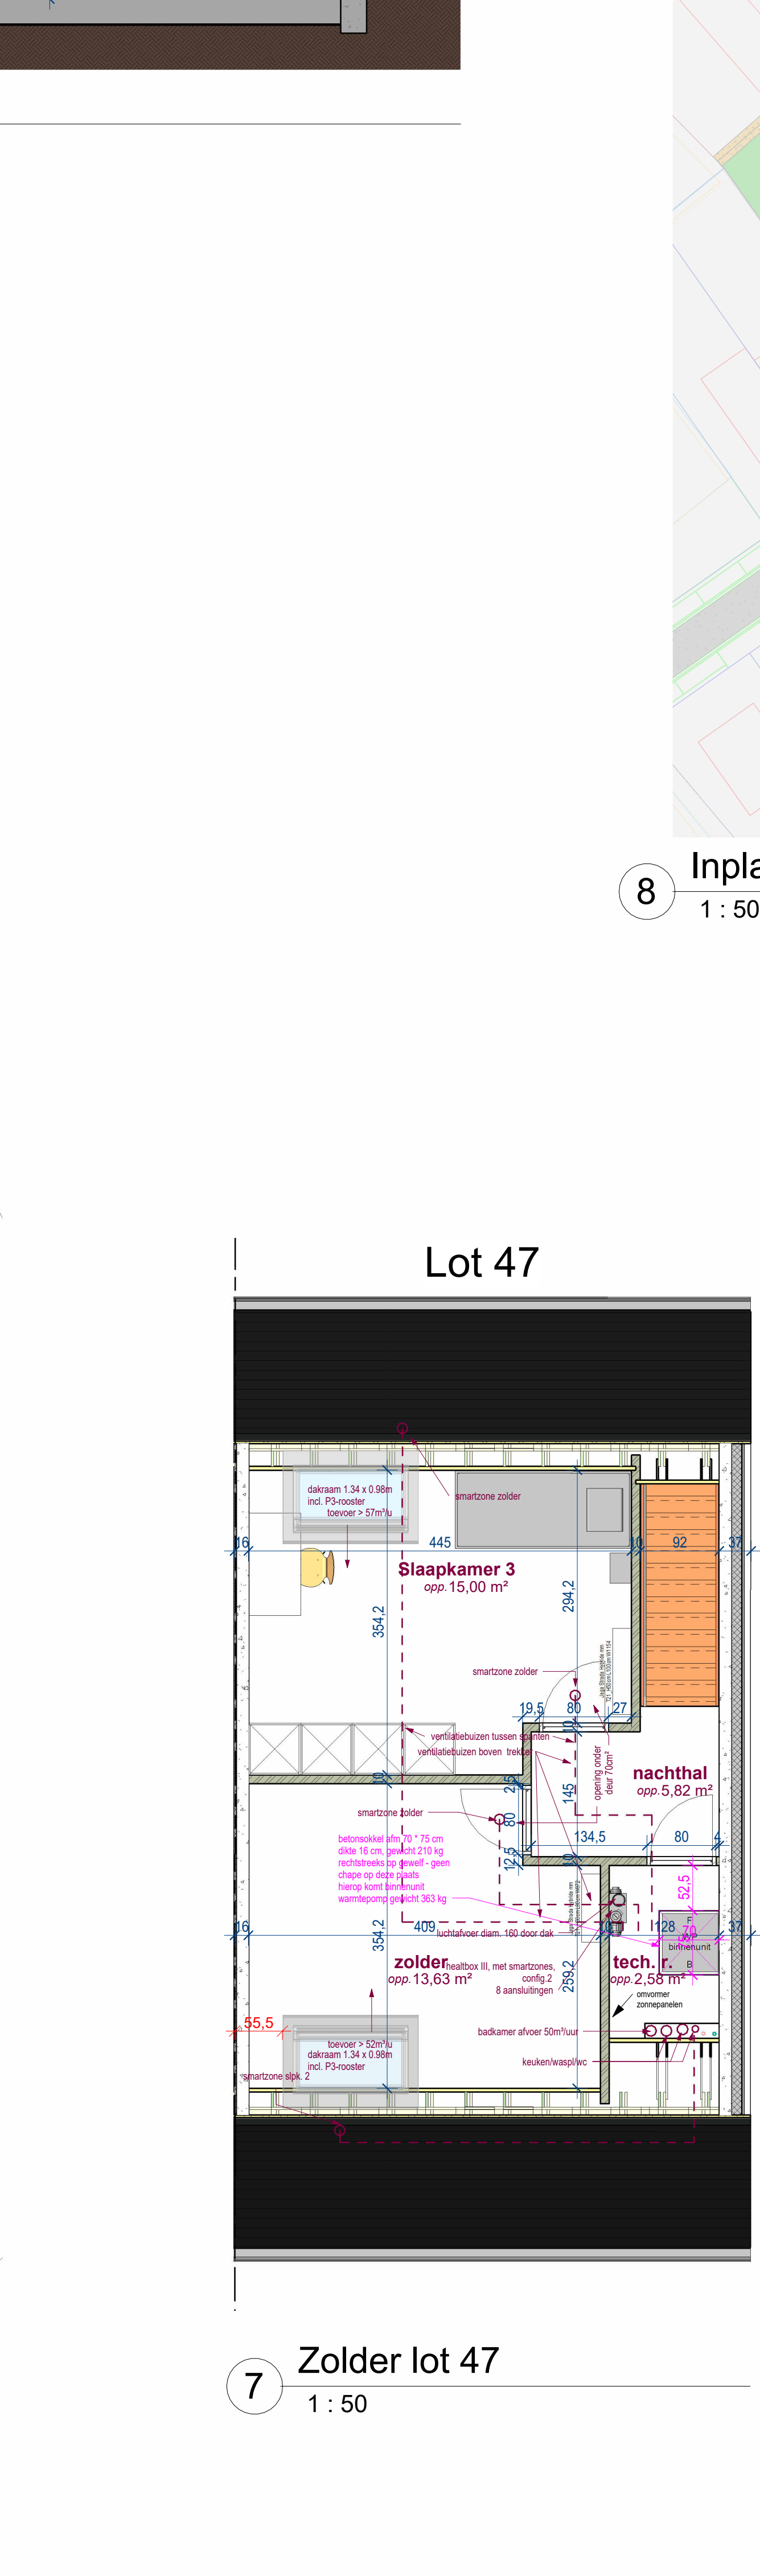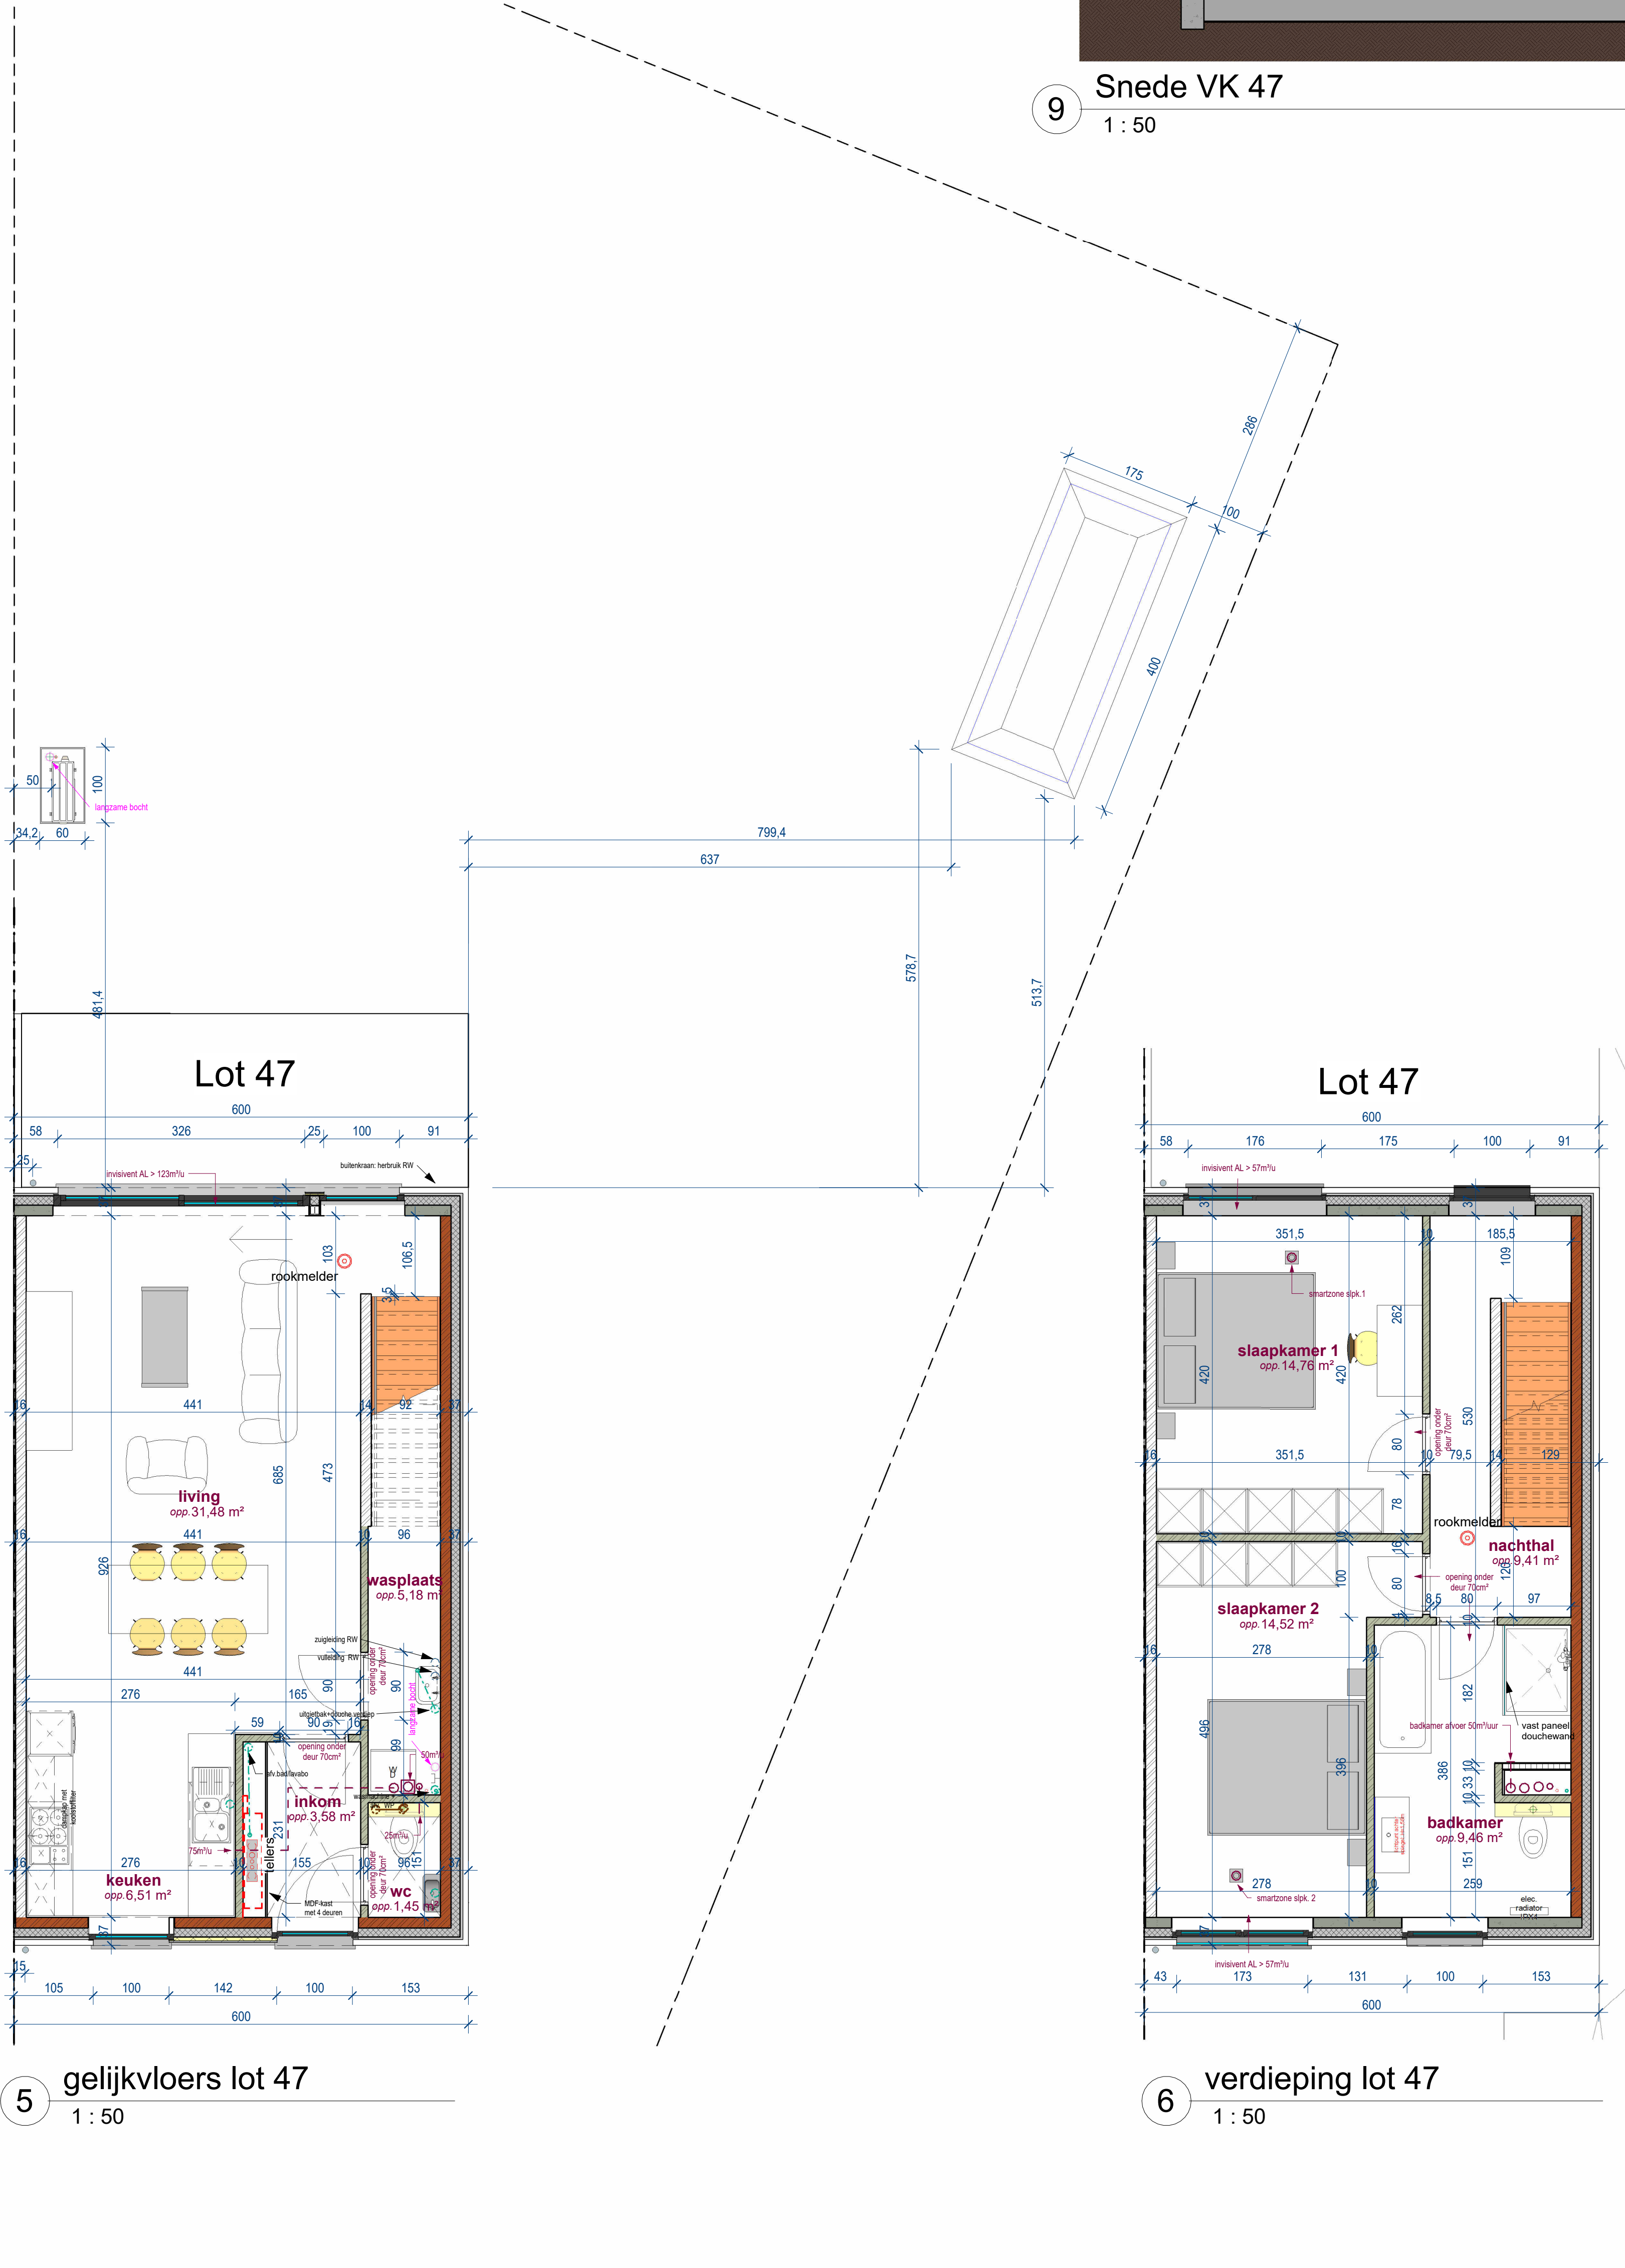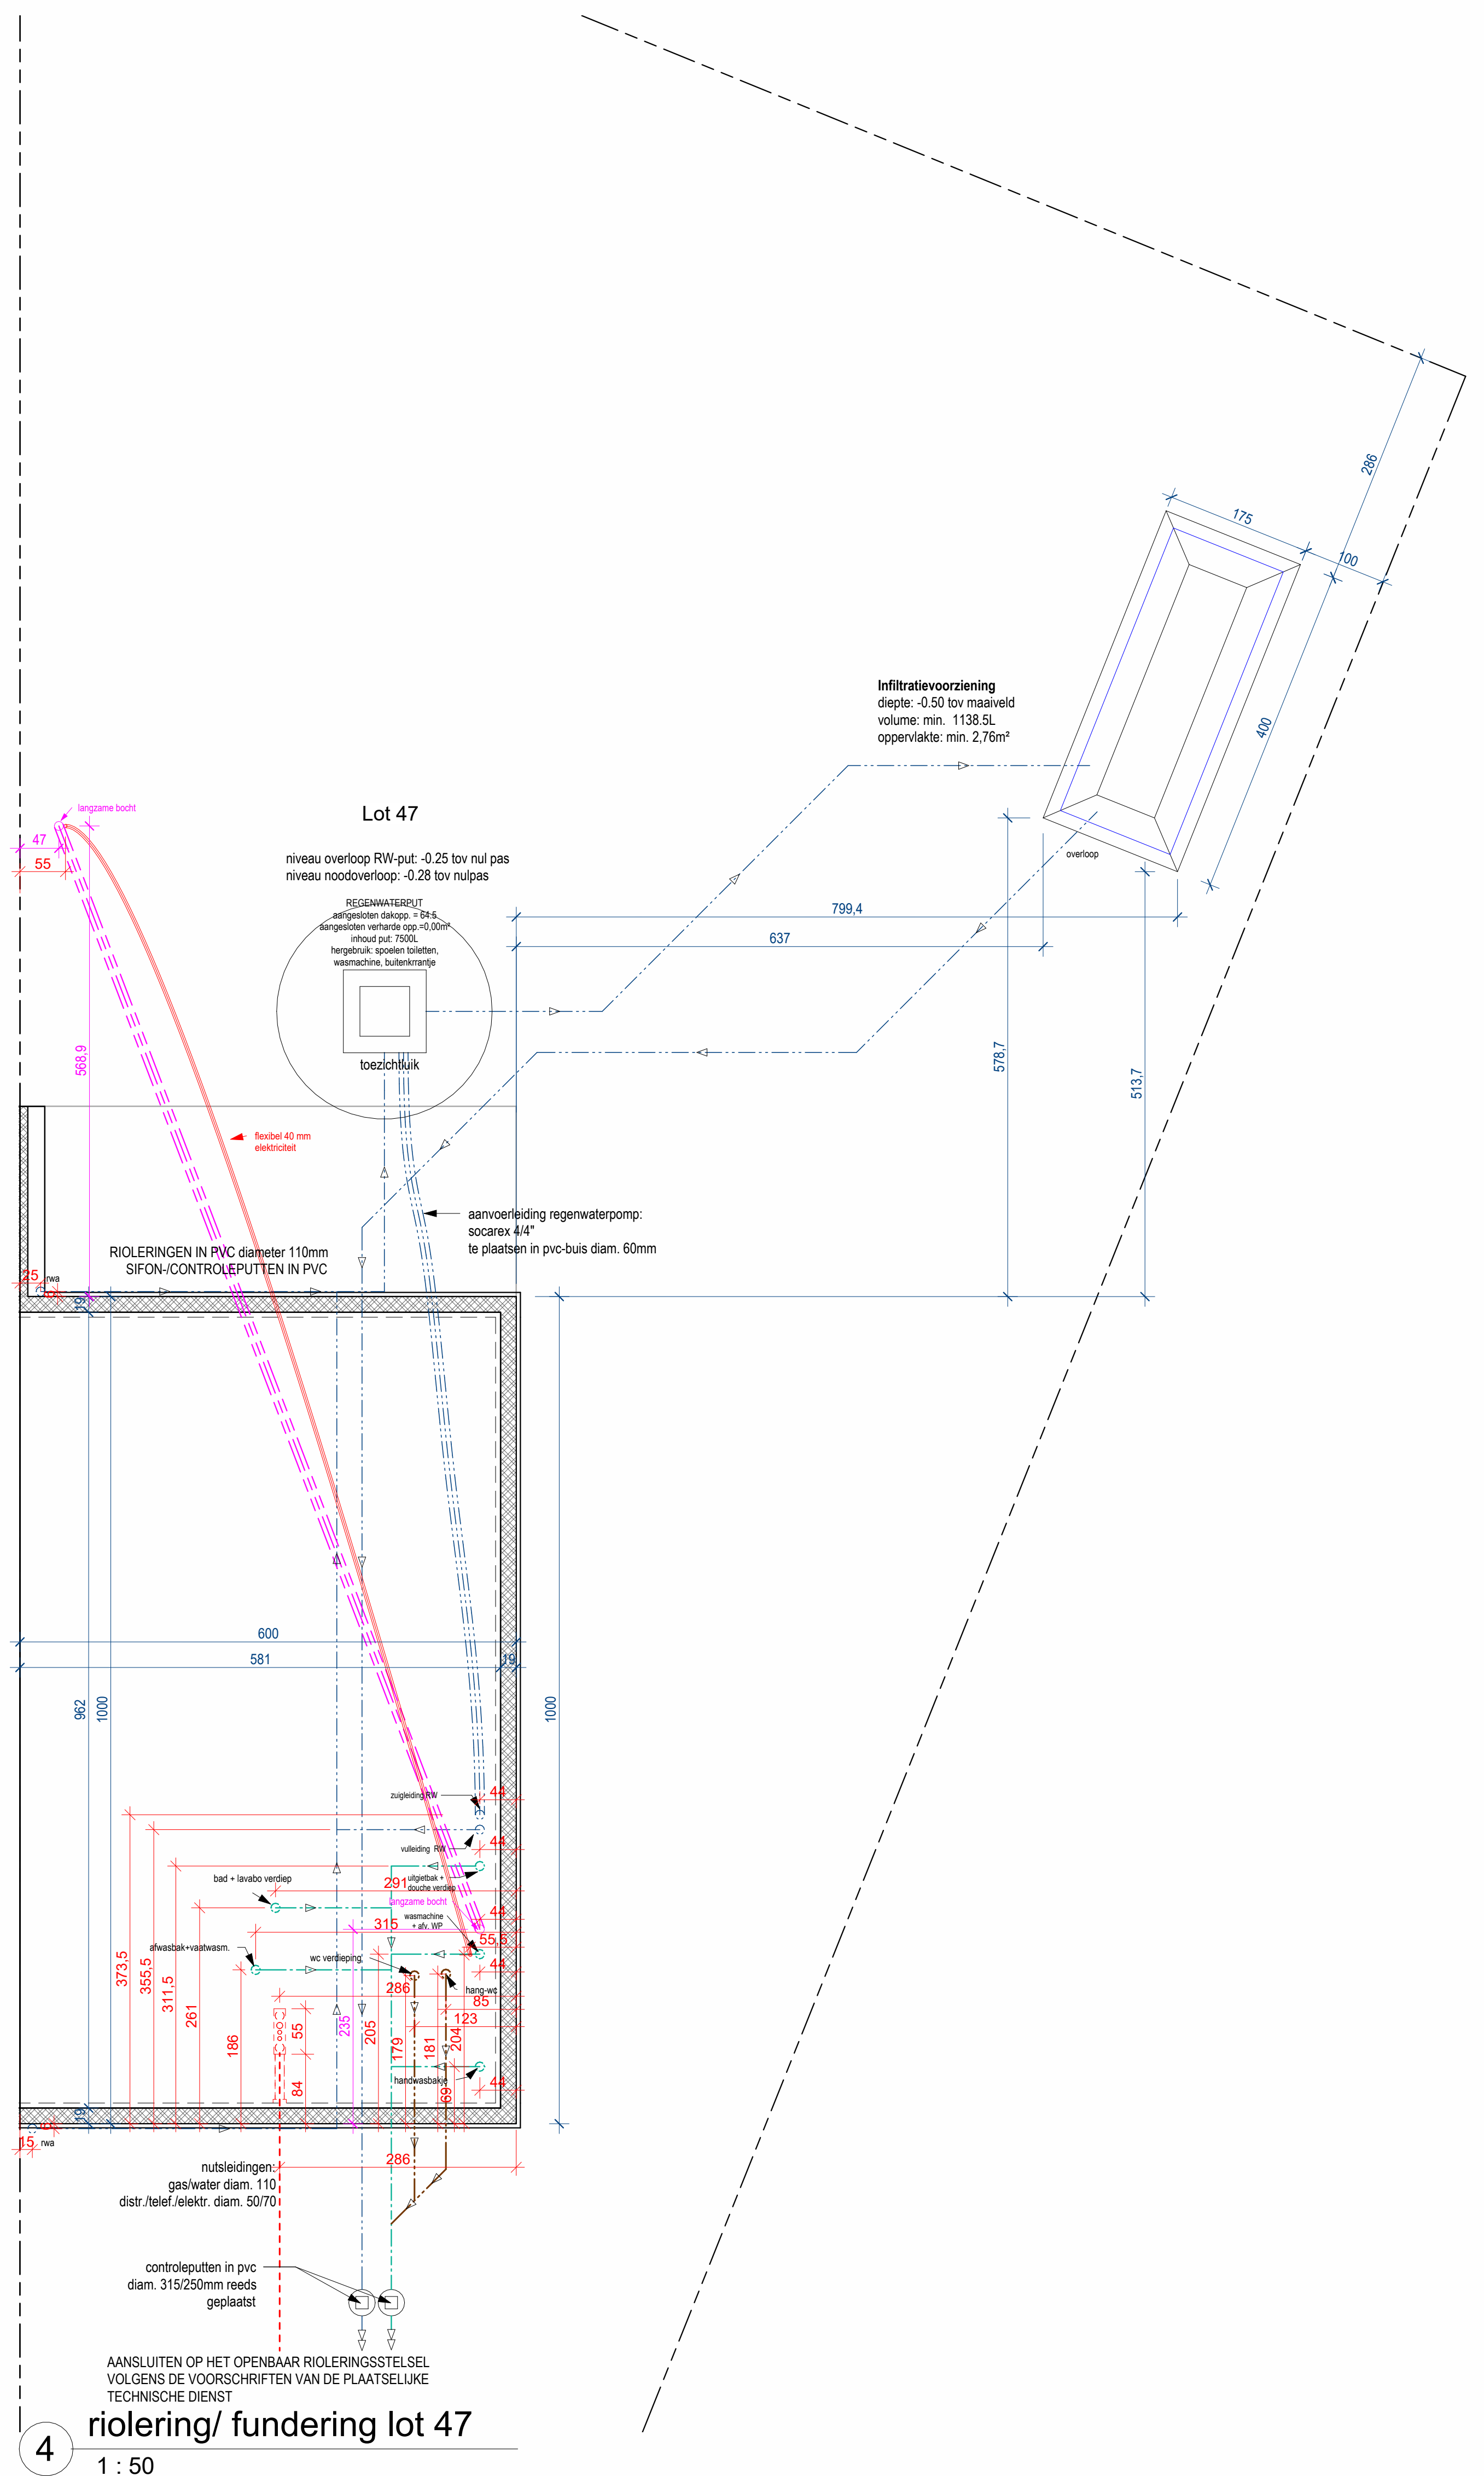

LIGGING West-Vlaanderen
Elzenstraat - Kruiswegstraat (lot 38 tem. 55)
B-8550 Zwevegem

ONTWERP Zwevegem Kapel Milaan 1.3 - 18 woningen
Uitvoering



Grote Heerweg 2 Tel.: 0032 (0)56/71.27.97
8791 Beveren-Leie info@paulhuyzenruyt.be
Belgium www.paulhuyzenruyt.be

DOSSIER dossier : Zwevegem Kapel Milaan 1.3 - 18 woningen
plan : Verkoopplan lot 47

plan nr. : VK47
datum : 08/07/2025
schaal : zoals aangeduid

goedgekeurd en voor akkoord ondertekend
architect opdrachtgever gemeente

ARCHITECT Cnockaert Architecture
Doorniksesteenweg 194
8500 Kortrijk
Tel. : 056/ 21 66 62
Email : bureau@cnockaert.be

Alle tekeningen zijn louter informatief en kunnen ten allen tijde worden gewijzigd indien dit noodzakelijk wordt geacht.
De getekende meublering en toestellen zijn louter illustratief; enkel diegene vermeld in het verkoopsladenboek zijn voorzien.
De definitieve materiaalkeuze is exclusief voorbehouden voor de bouwheer. Stalen zijn te bezichtigen in zijn kantoor.